
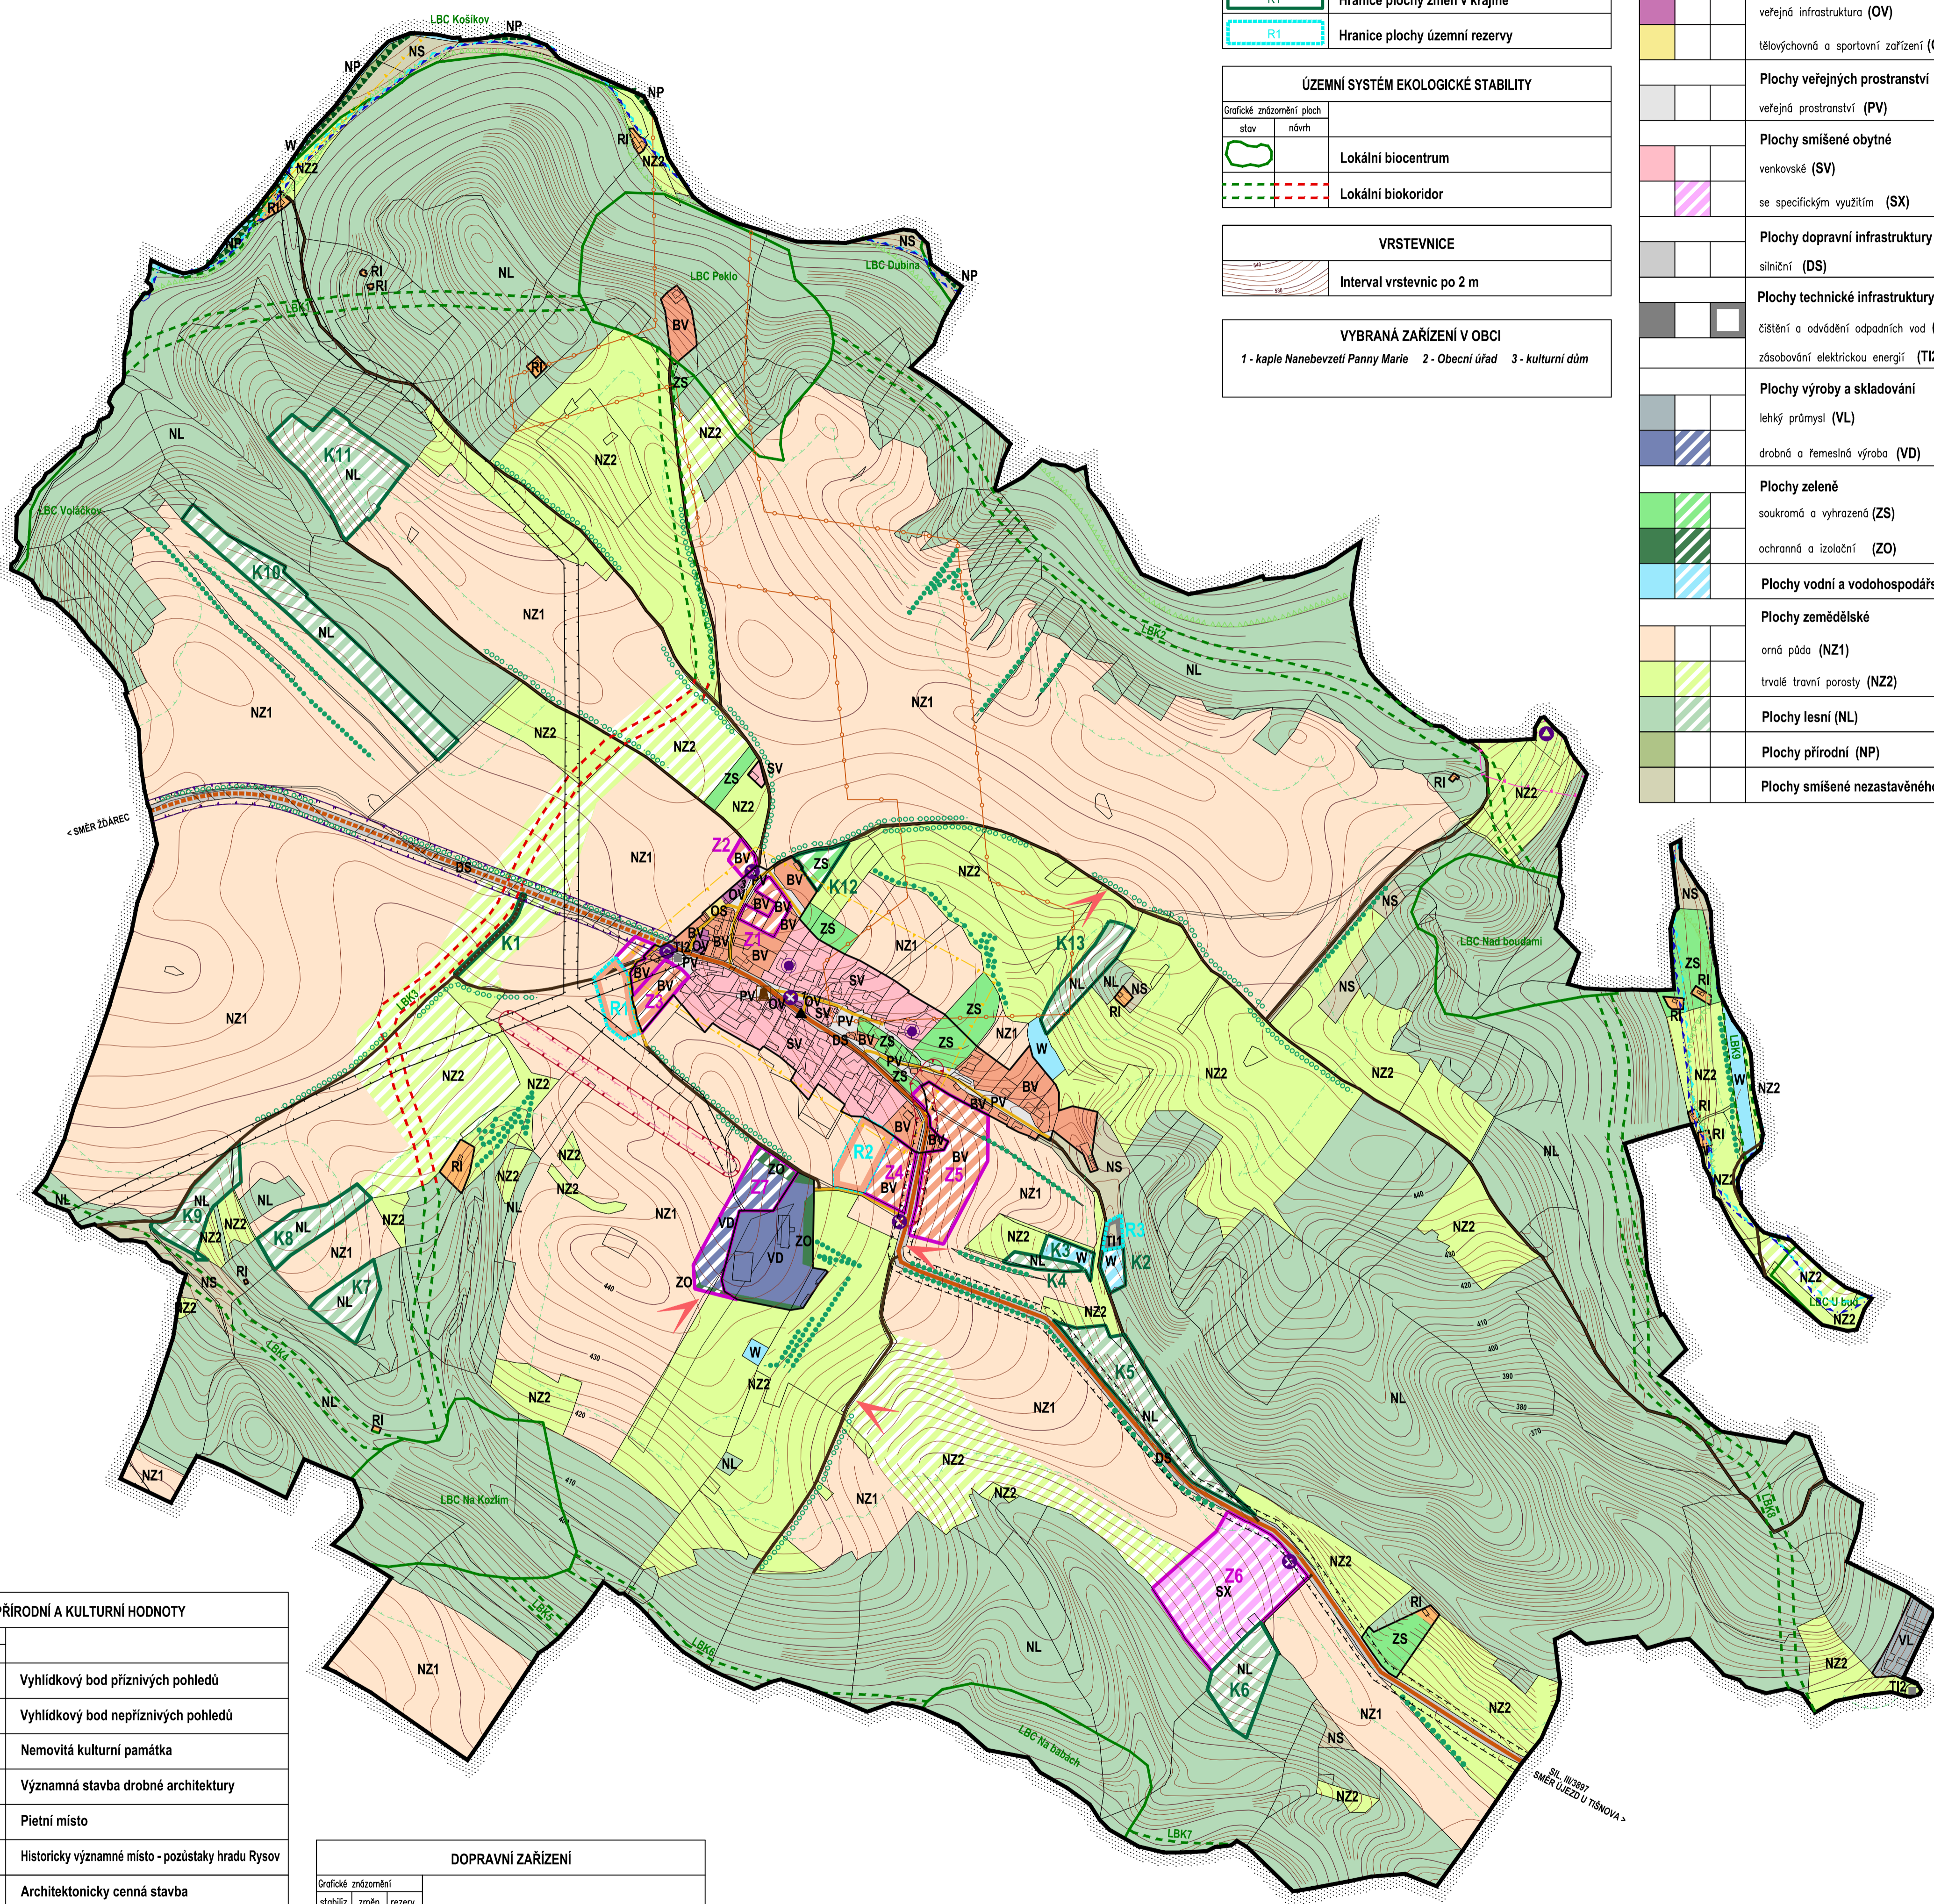


0 250 500 m

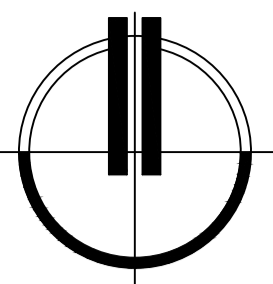

HRANICE A KORIDORY	
	Hranice řešeného území
	Hranice zastavěného území k 30.04.2013
	Navržený koridor dopravní infrastruktury
	Navržený koridor technické infrastruktury
	Hranice zastavitelné plochy
	Hranice plochy změn v krajině
	Hranice plochy územní rezervy

ÚZEMNÍ SYSTÉM EKOLOGICKÉ STABILITY	
Grafické znázornění ploch	
stav	návrh
	Lokální biocentrum
	Lokální biokoridor

VRSTEVNICE	
	Interval vrstevnic po 2 m

VYBRANÁ ZAŘÍZENÍ V OBCI		
1 - kaple Nanebevzetí Panny Marie	2 - Obecní úřad	3 - kulturní dům

PLOCHY S ROZDÍLNÝM ZPŮSOBEM VYUŽITÍ	
Grafické znázornění	
stabiliz.	změn rezerv
	<b>Plochy bydlení</b> v rodinných domech – venkovské (BV)
	<b>Plochy rekreace</b> plochy staveb pro rodinnou rekreaci (RI)
	<b>Plochy občanského vybavení</b> veřejná infrastruktura (OV)
	tělovýchovná a sportovní zařízení (OS)
	<b>Plochy veřejných prostranství</b> veřejná prostranství (PV)
	<b>Plochy smíšené obytné</b> venkovské (SV)
	se specifickým využitím (SX)
	<b>Plochy dopravní infrastruktury</b> silniční (DS)
	<b>Plochy technické infrastruktury - inž. sítě</b> čištění a odvádění odpadních vod (TI1) zábobování elektrickou energií (TI2)
	<b>Plochy výroby a skladování</b> lehký průmysl (VL) drobná a řemeslná výroba (VD)
	<b>Plochy zelené</b> soukromá a vyhrazená (ZS) ochranná a izolační (ZO)
	<b>Plochy vodní a vodo hospodářské (W)</b>
	<b>Plochy zemědělské</b> orná půda (NZ1) trvalé travní porosty (NZ2)
	<b>Plochy lesní (NL)</b>
	<b>Plochy přírodní (NP)</b>
	<b>Plochy smíšené nezastavěného území (NS)</b>

PŘÍRODNÍ A KULTURNÍ HODNOTY	
Grafické znázornění	
stabiliz.	změn rezerv
	Vyhlídkový bod příznivých pohledů
	Vyhlídkový bod nepříznivých pohledů
	Nemovitá kulturní památka
	Významná stavba drobné architektury
	Pietní místo
	Historicky významné místo - pozůstatky hradu Rysov
	Architektonicky cenná stavba
	Zeleň rozptýlená, aleje
	Evropsky významná lokalita Loučka
	Významný krajinný prvek - nivy Bobrůvky
	Území s archeologickými nálezy I. typu
	Území s archeologickými nálezy II. typu

DOPRAVNÍ ZAŘÍZENÍ	
Grafické znázornění	
stabiliz.	změn rezerv
	Silnice III. třídy
	Místní komunikace
	Účelová komunikace

OCHRANNÁ A BEZPEČNOSTNÍ PÁSMA	
Grafické znázornění	
stabiliz.	změn rezerv
	Ochranné pásmo silnice III. třídy
	Ochranné pásmo VN el. vedení
	Vzdálenost 50m od okraje lesa

OSTATNÍ LIMITY	
	Poddolované území
	Záplavové území Q100
	Aktivní zóna záplavového území

- Celé správní území obce je situováno v ochranném pásmu radiolokačního zařízení Ministerstva obrany.

Jihomoravský kraj Podpořeno dotací z rozpočtu Jihomoravského kraje.

## ÚZEMNÍ PLÁN TIŠNOVSKÁ NOVÁ VES - ODŮVODNĚNÍ

ZPRACOVATEL : ING. ARCH. JAN PSOTA, STUDIO P, NÁDRAŽNÍ 52, 59101 ŽOAR NAD SÁZ. IČ: 10116435  
 ZPRACOVATELSKÝ KOLEKTIV : ING. ARCH. JAN PSOTA, ING. MARIE PSOTOVÁ, PAVEL ONDŘÁČEK,  
 ING. JIŘÍ HAVEL, MGR. JANA POPELOVÁ  
 POŘIZOVATEL : MĚSTSKÝ ÚŘAD TIŠNOV, ODBOR ÚZEMNÍHO PLÁNOVÁNÍ, NÁM. MÍRU 346, 666 19 TIŠNOV  
 ZAKÁZKOVÉ ČÍSLO : B/W/11 MĚŘÍTKO : 1: 5000 DATUM : ČERVEN 2015