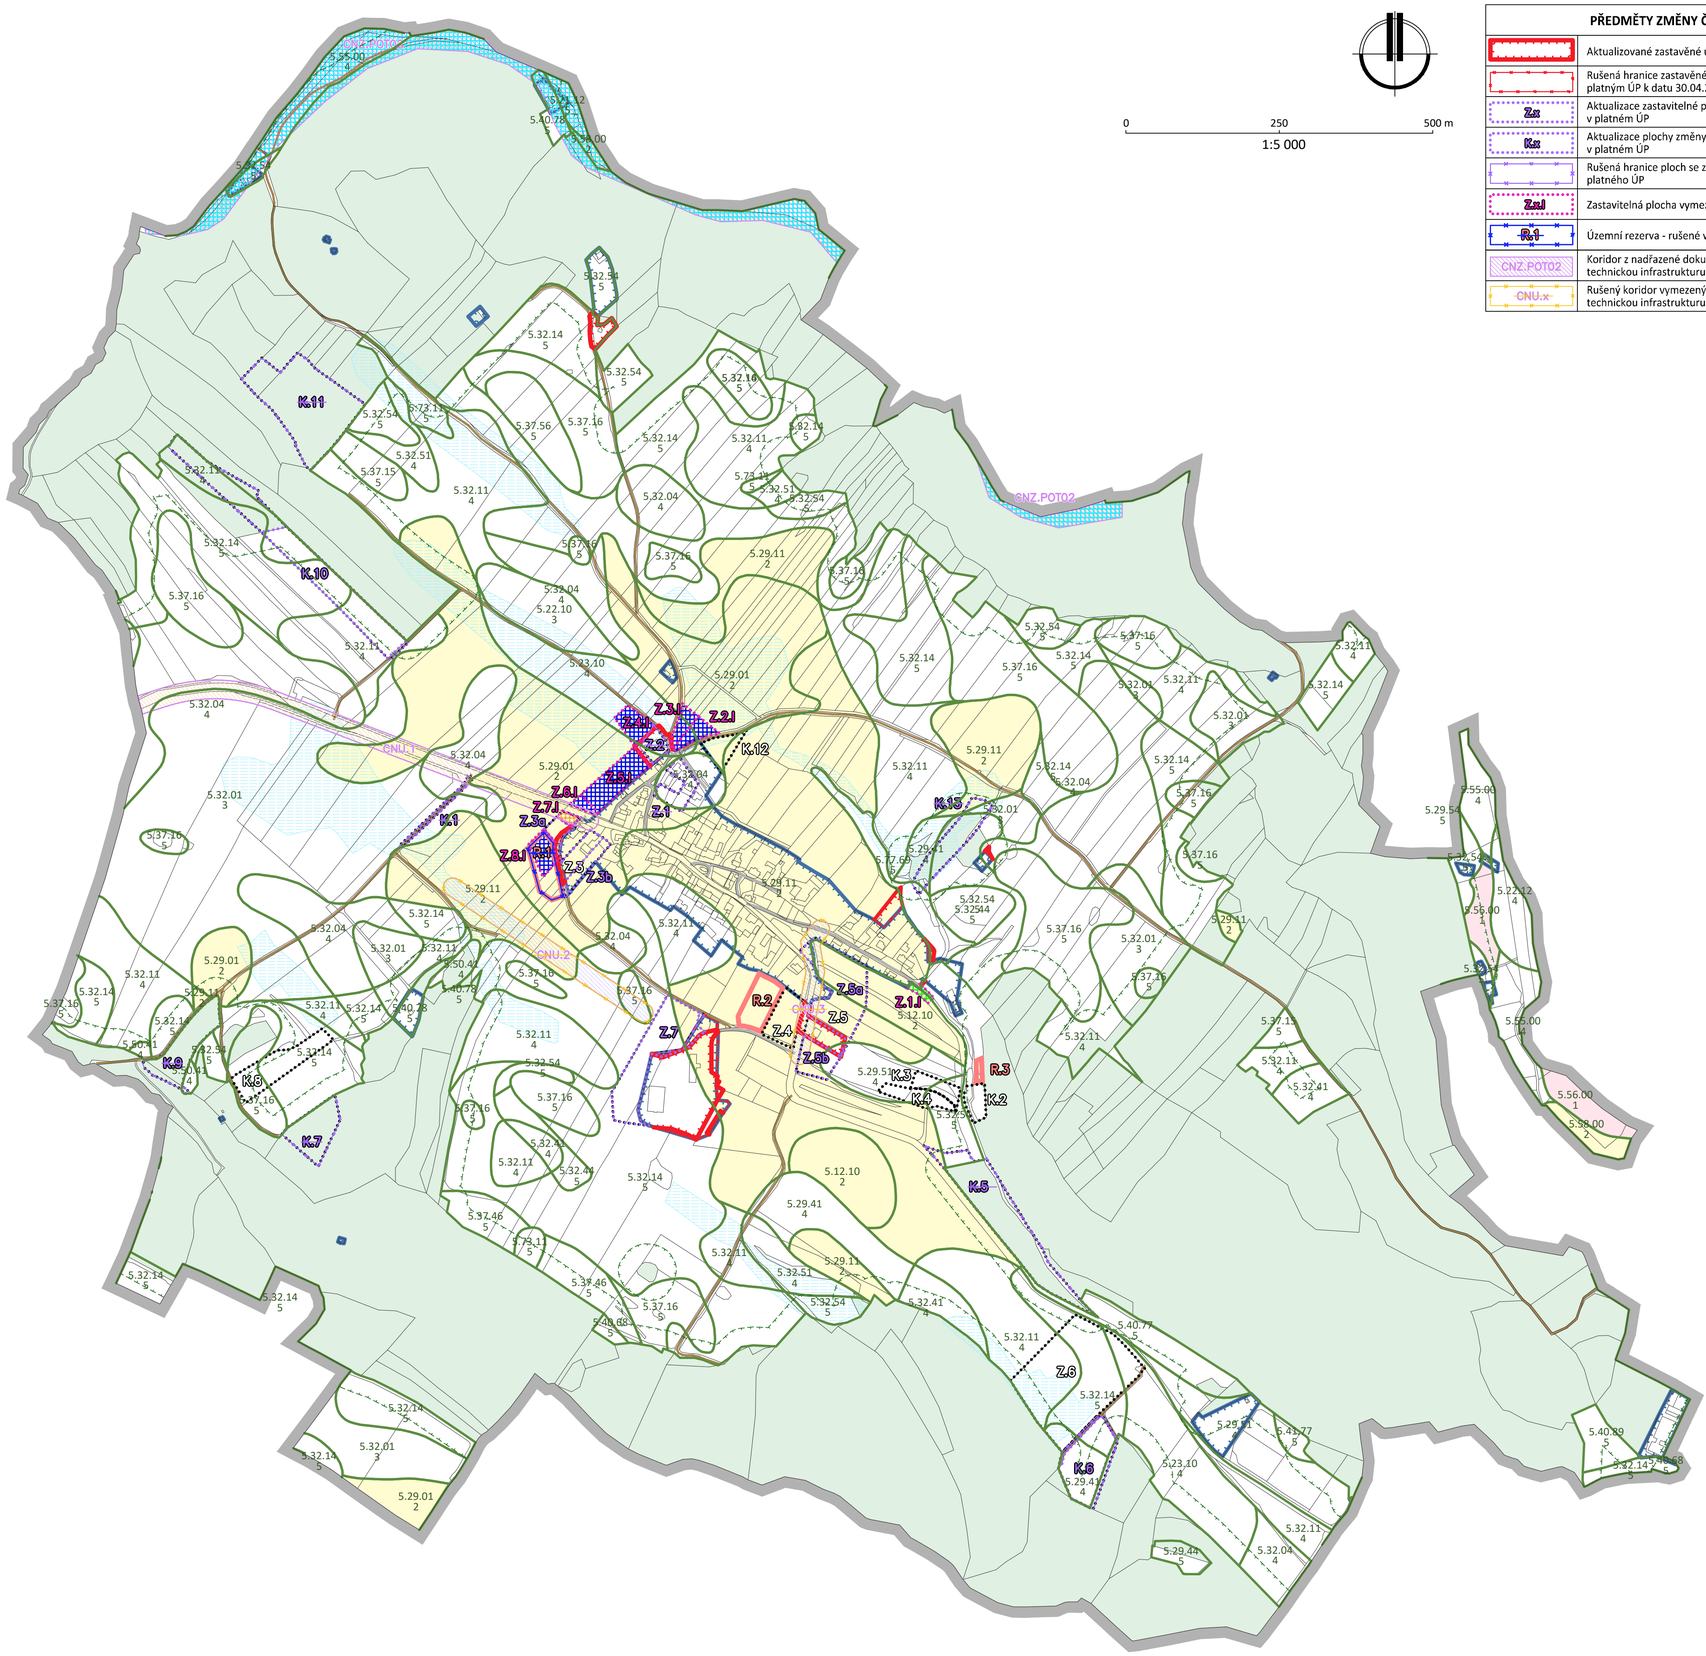


0 250 500 m

1:5 000

PŘEDMĚTY ZMĚNY Č. I	
	Aktualizované zastavěné území k datu 18.08.2026
	Rušená hranice zastavěného území vymezená platným ÚP k datu 30.04.2013
Zx	Aktualizace zastavitelné plochy vymezené v platném ÚP
Kx	Aktualizace plochy změny v krajině vymezené v platném ÚP
	Rušená hranice ploch se změnou v území platného ÚP
Zx.I	Zastavitelná plocha vymezená ve změně č. I
R.1	Územní rezerva - rušené vymezení
CNZ.POT02	Koridor z nadřazené dokumentace pro technickou infrastrukturu
CNU.x	Rušený koridor vymezený územním plánem pro technickou infrastrukturu

HRANICE	
	Řešené území
	Zastavěné území k datu 30.4.2013
CNU.x	Koridor vymezený územním plánem pro dopravní infrastrukturu
CNU.x	Koridor vymezený územním plánem pro technickou infrastrukturu
Zx	Zastavitelná plocha
Kx	Plocha změny v krajině
Rx	Územní rezerva

DOTČENÍ PŮDNÍHO FONDU	
	Hranice BPEJ
5.29.41 4	Kód BPEJ / třída ochrany
	Vyznačení půd BPEJ I. třídy ochrany
	Vyznačení půd BPEJ II. třídy ochrany
	Vyznačení pozemků PUPFL dle údaj KN
	Vzdálenost 30 m od hranice lesa
	Investice do půdy - odvodnění
	Vyznačení rozvojových ploch Změny č. I s dotčením pozemků ZPF
	Vyznačení rozvojových ploch Změny č. I bez dotčení ZPF
	Vyznačení plochy dotčení ZPF, která byla vyhodnocena v platném ÚP pro jiný způsob využití
	Vyznačení rozsahu koridoru technické infrastruktury s možným dotčením ZPF
STAV / NÁVRH	
	Místní komunikace
	Účelové komunikace

ZMĚNA OZNAČENÍ PLOCH SE ZMĚNOU V ÚZEMÍ	
PŮVODNÍ OZNAČENÍ	OZNAČENÍ DLE STANDARDU
Z1	zrušena
Z2	zrušena
Z3	Z.3a; Z.3b
Z4	Z.4
Z5	Z.5a; Z.5b
Z6	Z.6
Z7	Z.7
K1	zrušena
K2	K.2
K3	K.3
K4	K.4
K5	zrušena
K6	K.6
K7	zrušena
K8	K.8
K9	zrušena
K10	K.10
K11	zrušena
K12	K.12
K13	zrušena
R1	zrušena
R2	R.2
R3	R.3

ÚZEMNÍ PLÁN TIŠNOVSKÁ NOVÁ VES
ZMĚNA č. I ODŮVODNĚNÍ

NÁVRH ÚZEMNĚ PLÁNOVACÍ DOKUMENTACE

ZAKÁZKOVÉ ČÍSLO : 2023A09 DATUM: ŘÍJEN 2026

POŘIZOVATEL : OBECNÍ ÚŘAD TIŠNOVSKÁ NOVÁ VES, TIŠNOVSKÁ NOVÁ VES Č.P. 29

ZHOTOVITEL: STUDIO-P s.r.o., NÁDRAŽNÍ 2186/52, 591 01 ŽĎÁR NAD SÁZAVOU, IČ: 0996953

PROJEKTANT: ING. ARCH. JAN PSOTA, ČKA 1042

ZPRACOVATELSKÝ KOLEKTIV: PAVEL ONDRÁČEK, ING. ARCH. JAN PSOTA, VÍT ONDRÁČEK BC. KLÁRA ONDRÁČKOVÁ

VÝKRES ČÍSLO : **ZI.O2** MĚŘÍTKO : 1:5000

VÝKRES PŘEDPOKLÁDANÝCH ZÁBORŮ PŮDNÍHO FONDU

Změna č. I Územního plánu Tišnovská Nová Ves byla spolufinancována z prostředků státního rozpočtu ČR, z programu Ministerstva pro místní rozvoj ČR.

Mgr. Zdeněk Kundera

Digitálně podepsal Mgr. Zdeněk Kundera
Datum: 2026.11.04 07:54:47 +01'00'